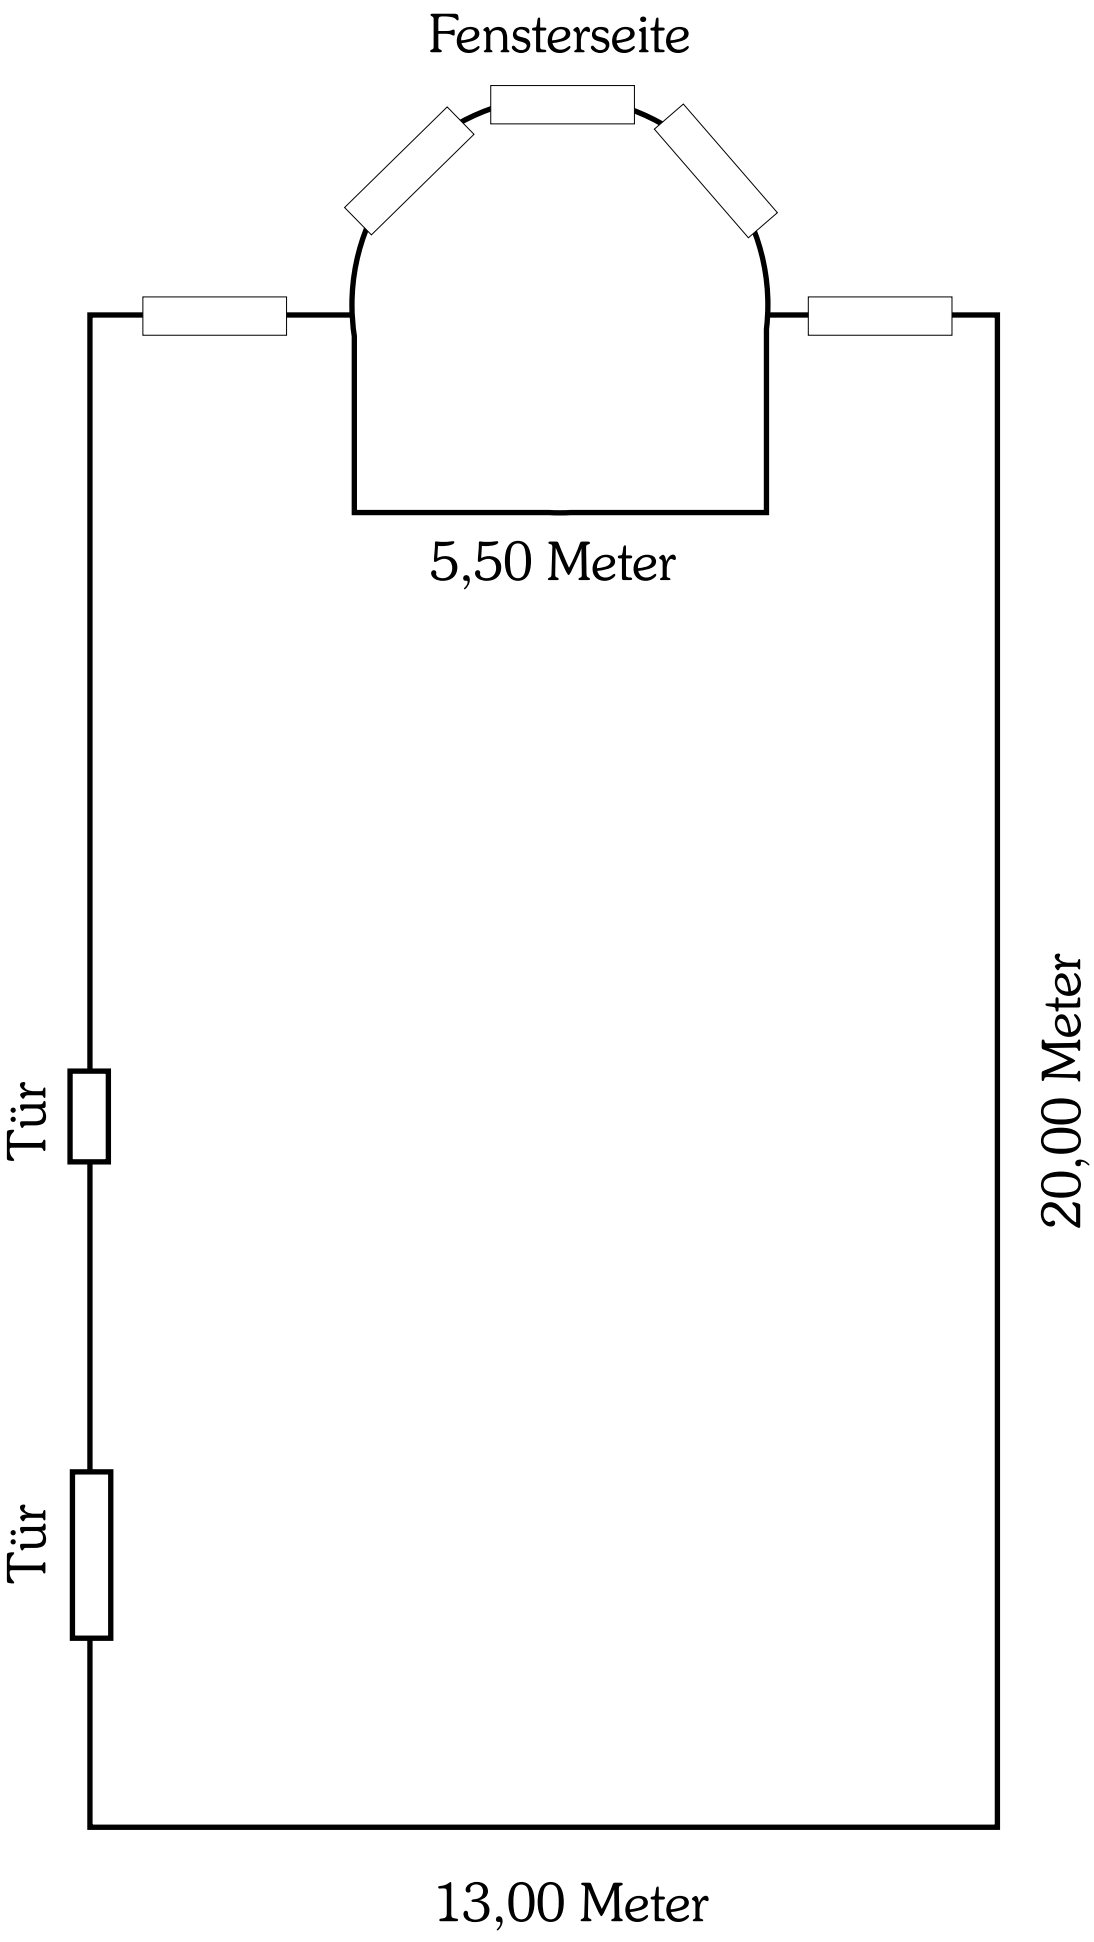
Fensterseite
5,50 Meter
Tür
Tür
20,00 Meter
13,00 Meter