


# Stellplan großer Saal Variante Einzeltische

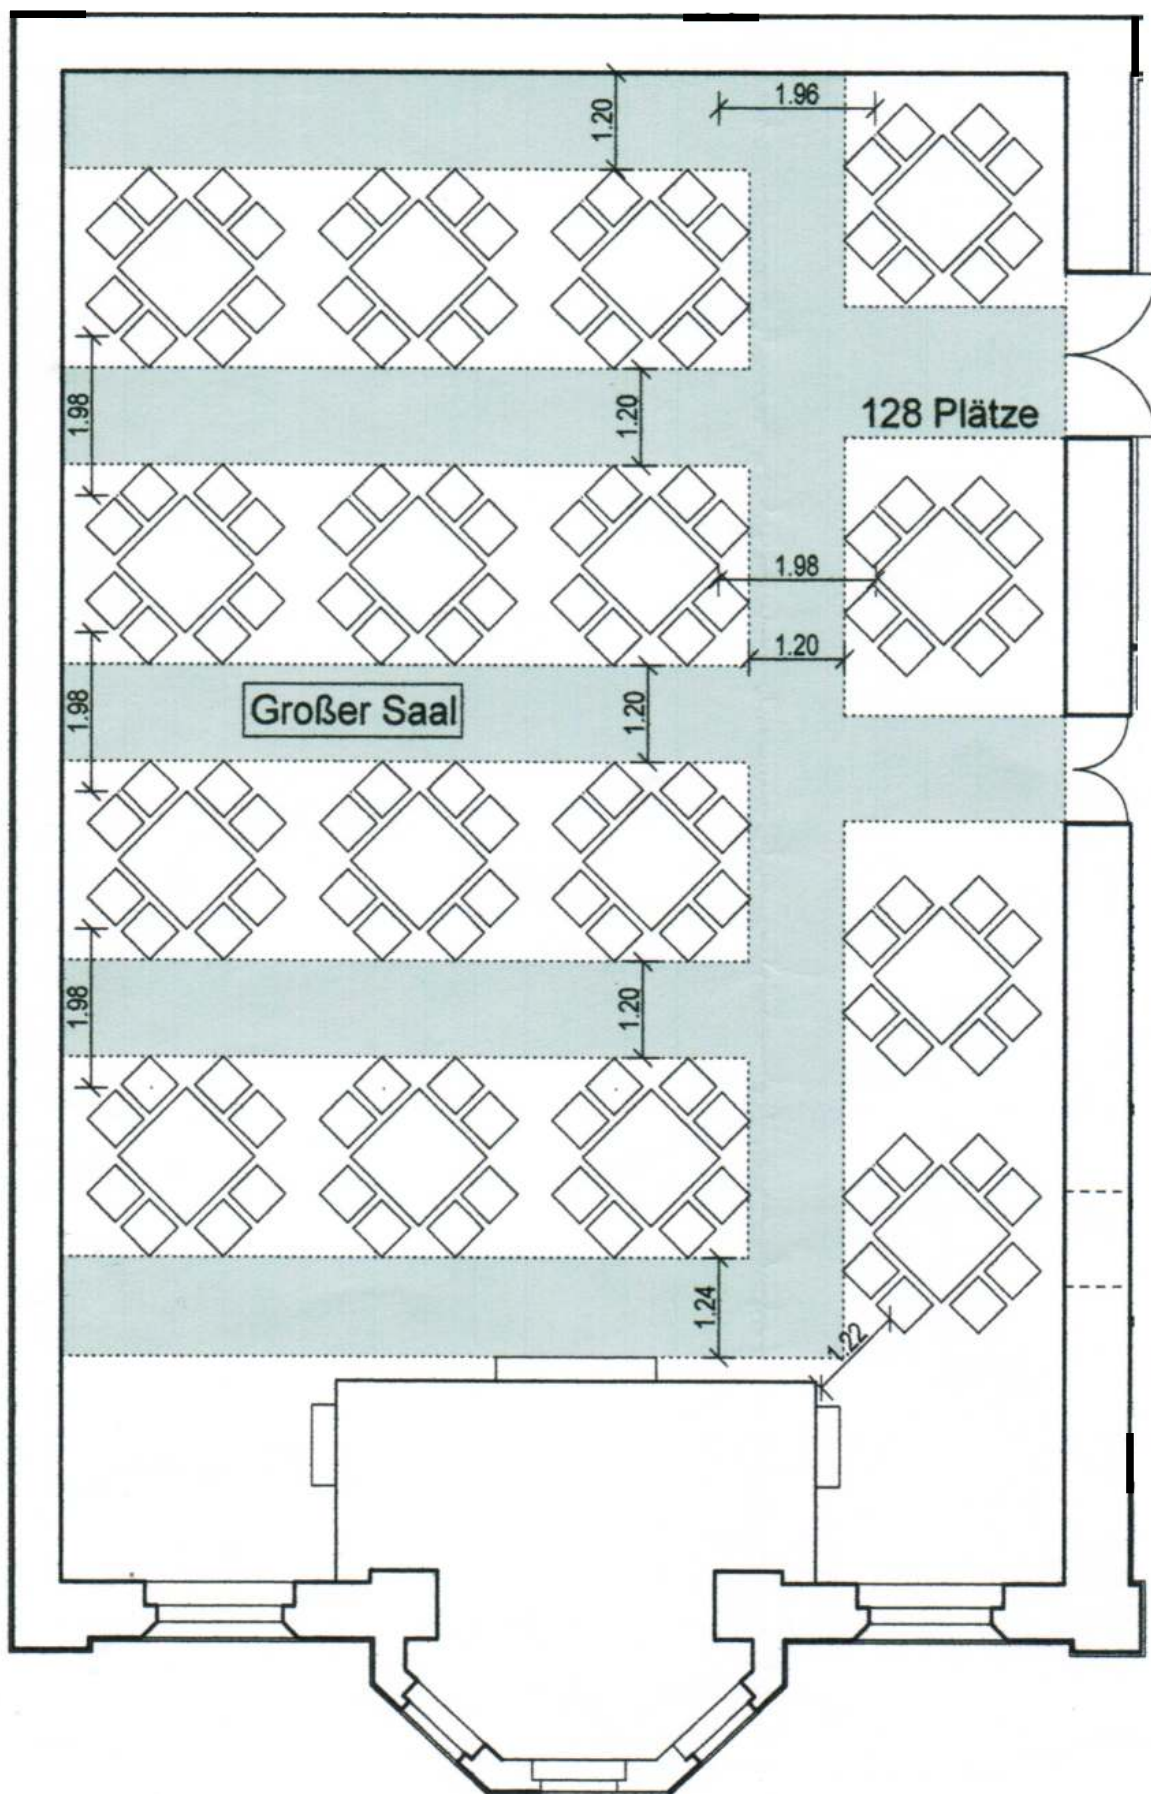

Massstab: 1:100